
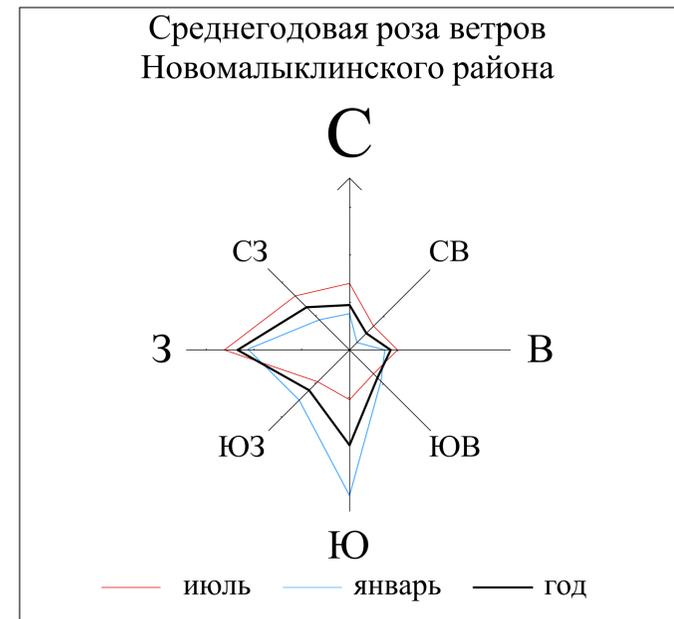
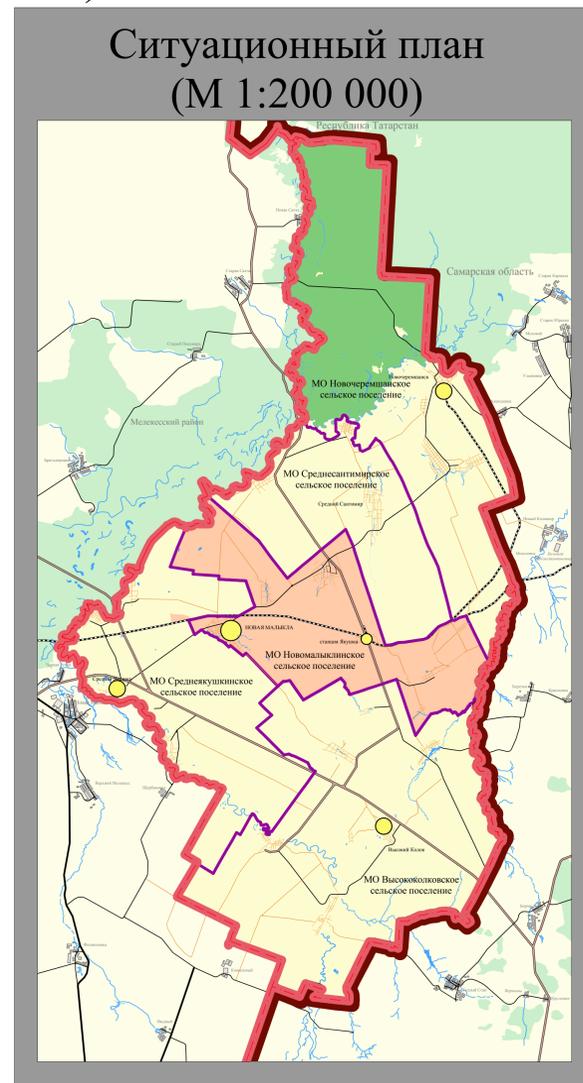


Фрагмент генерального плана МО "Новомалыклинское сельское поселение", п. Станция Якушка (М 1:5 000)

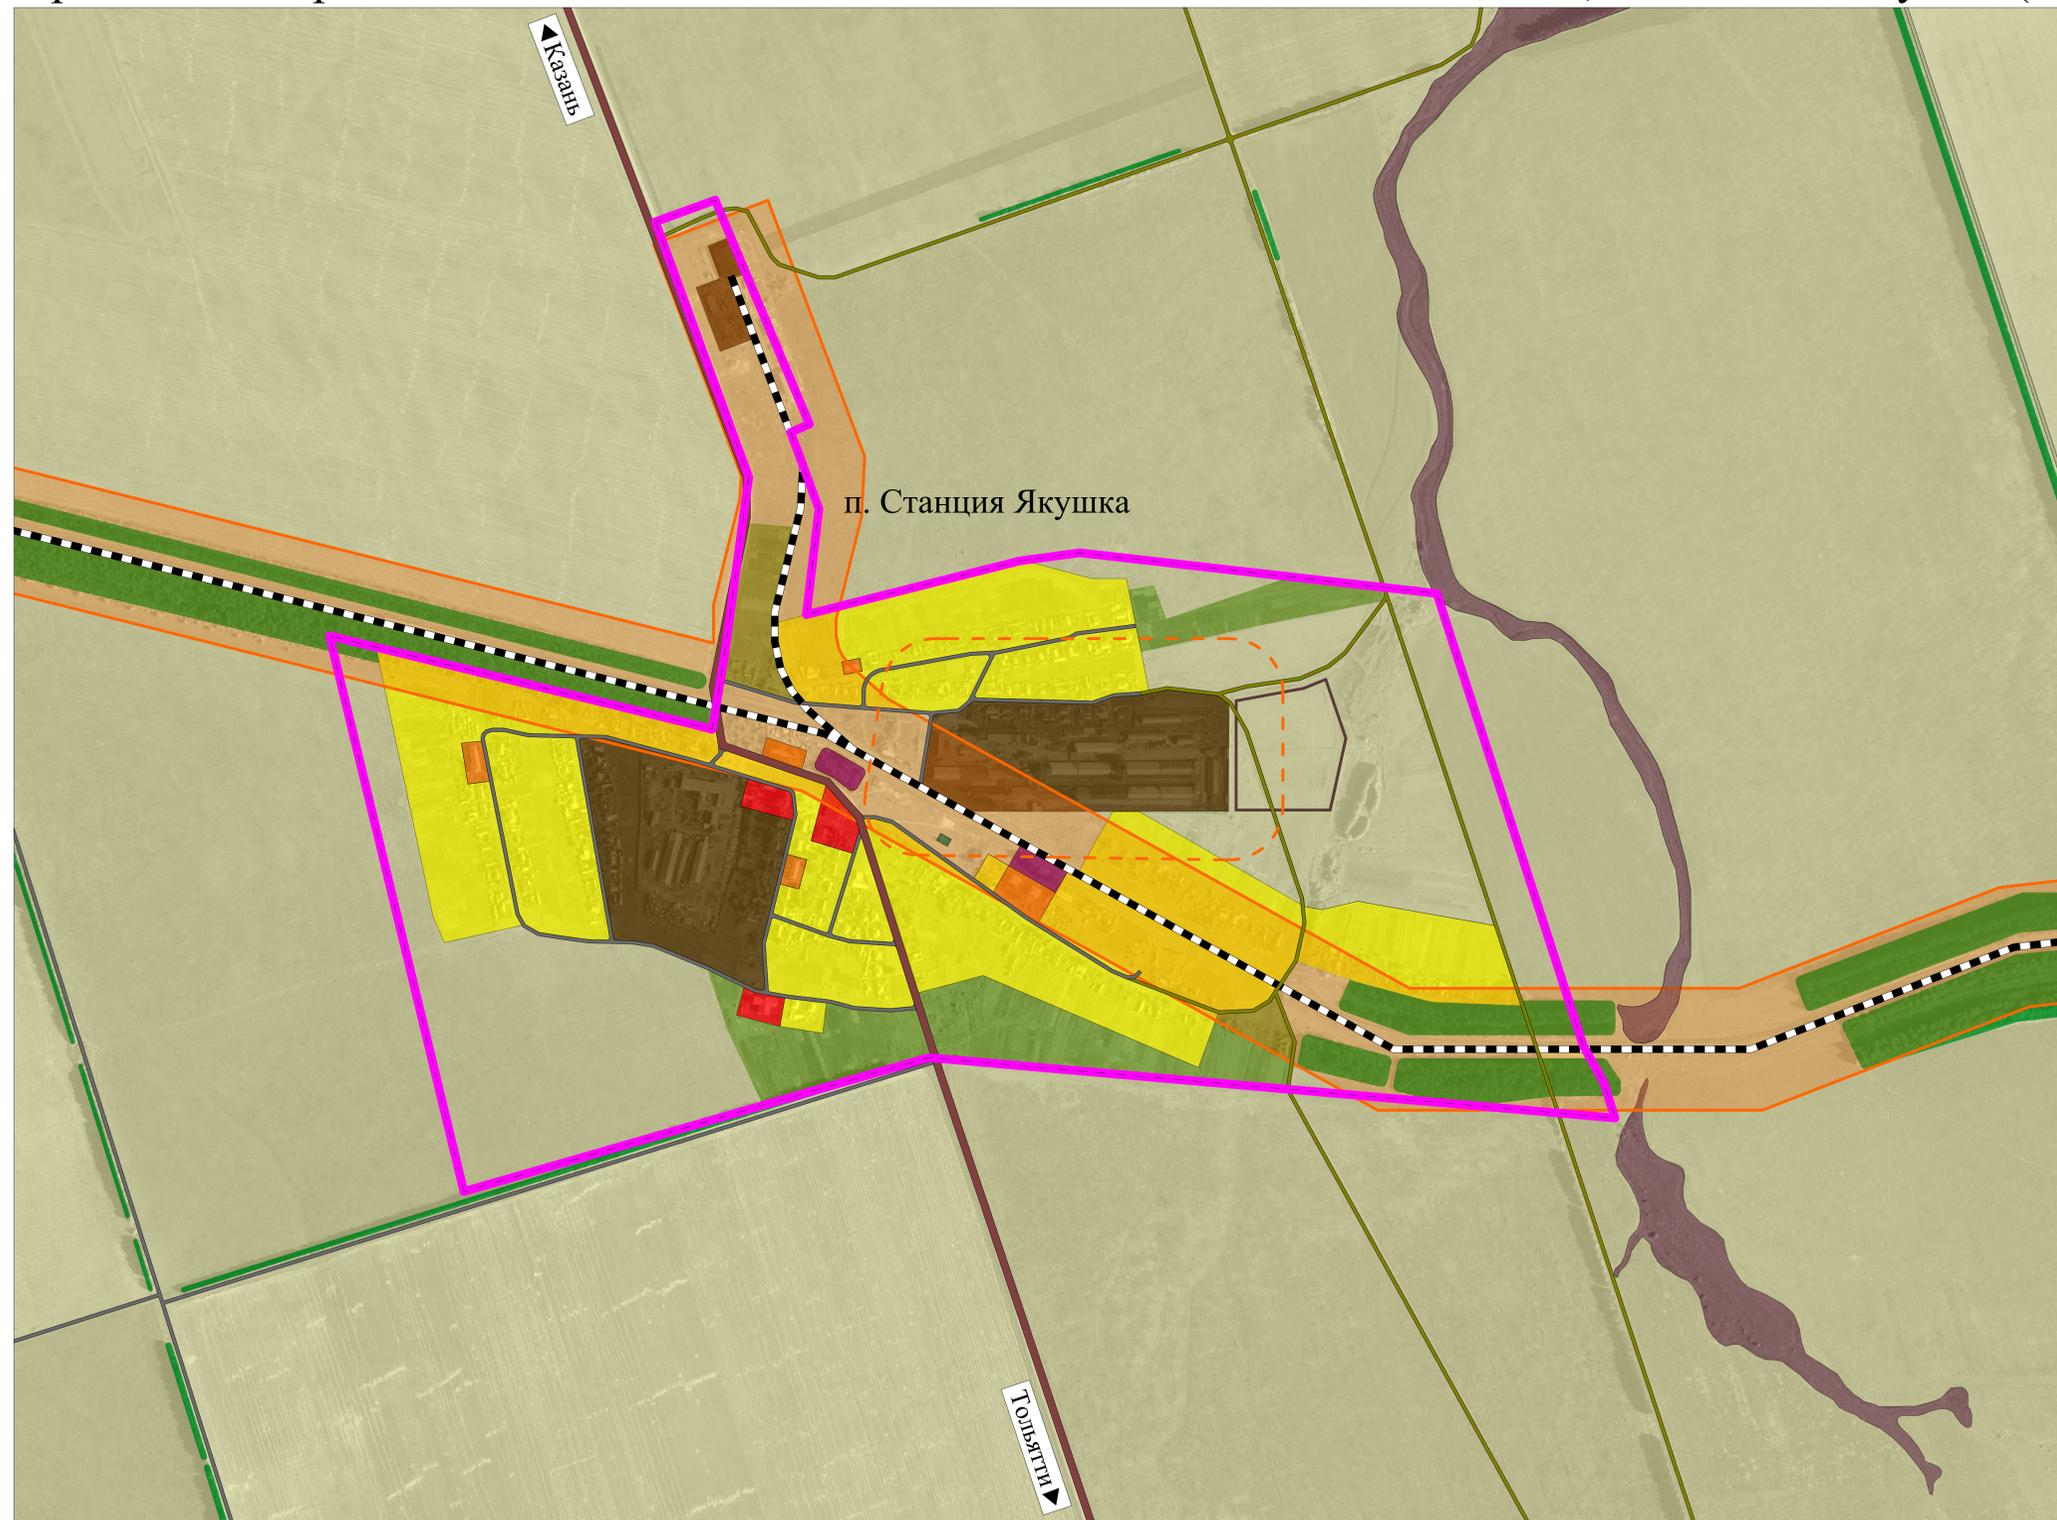

**Условные обозначения**

Проектир.	Сущ.	Границы
		населённого пункта
		территорий воздействия техногенных факторов
		железной дороги
<b>Транспортные коммуникации</b>		
		автодороги областного значения
		автодороги районного значения
		автодороги местного значения
<b>Территории</b>		
		коттеджной и усадебной застройки
		2-4-этажной застройки
		коммунально-складских предприятий и организаций
		промышленных предприятий
		общественных центров
		лесов лесного фонда
		рекреационная зона
		сельскохозяйственного назначения
		коллективных садов
		оврагов

						2008 г.	ГП			
						Ульяновская область, Новомалыклинский район				
Изм.	К.уч.	лист	Масш.	Подп.	Дата	Генеральный план муниципального образования "Новомалыклинское сельское поселение" Новомалыклинского района Ульяновской области				
1	1	1	1:5 000	Гальмина И. А.	2008	Стл.	Лист	Листов		
Разраб.	1	1	1:5 000	Гальмина И. А.	2008	П	13	23		
Разраб.	1	1	1:5 000	Сухова Д.И.	2008	ООО "УльяновскСтройПроект" г. Ульяновск				