
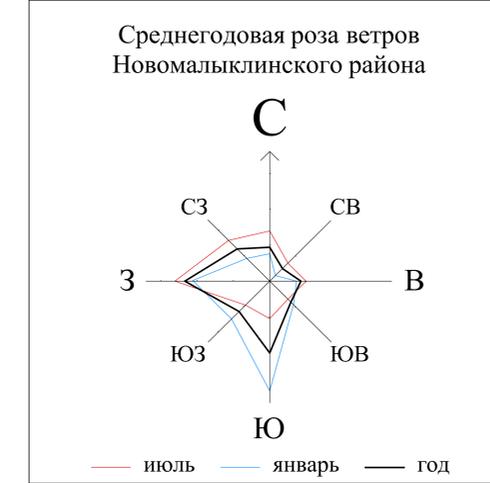
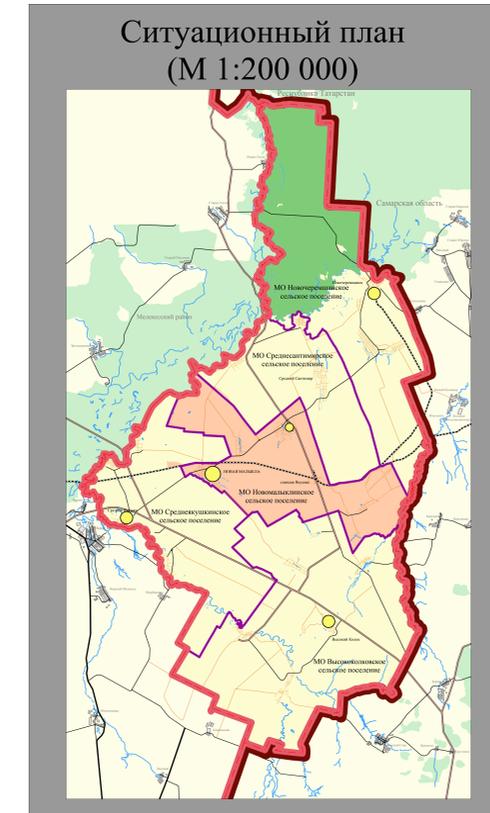


Фрагмент генерального плана МО "Новомалыклинское сельское поселение", с.Александровка (М 1:5 000)

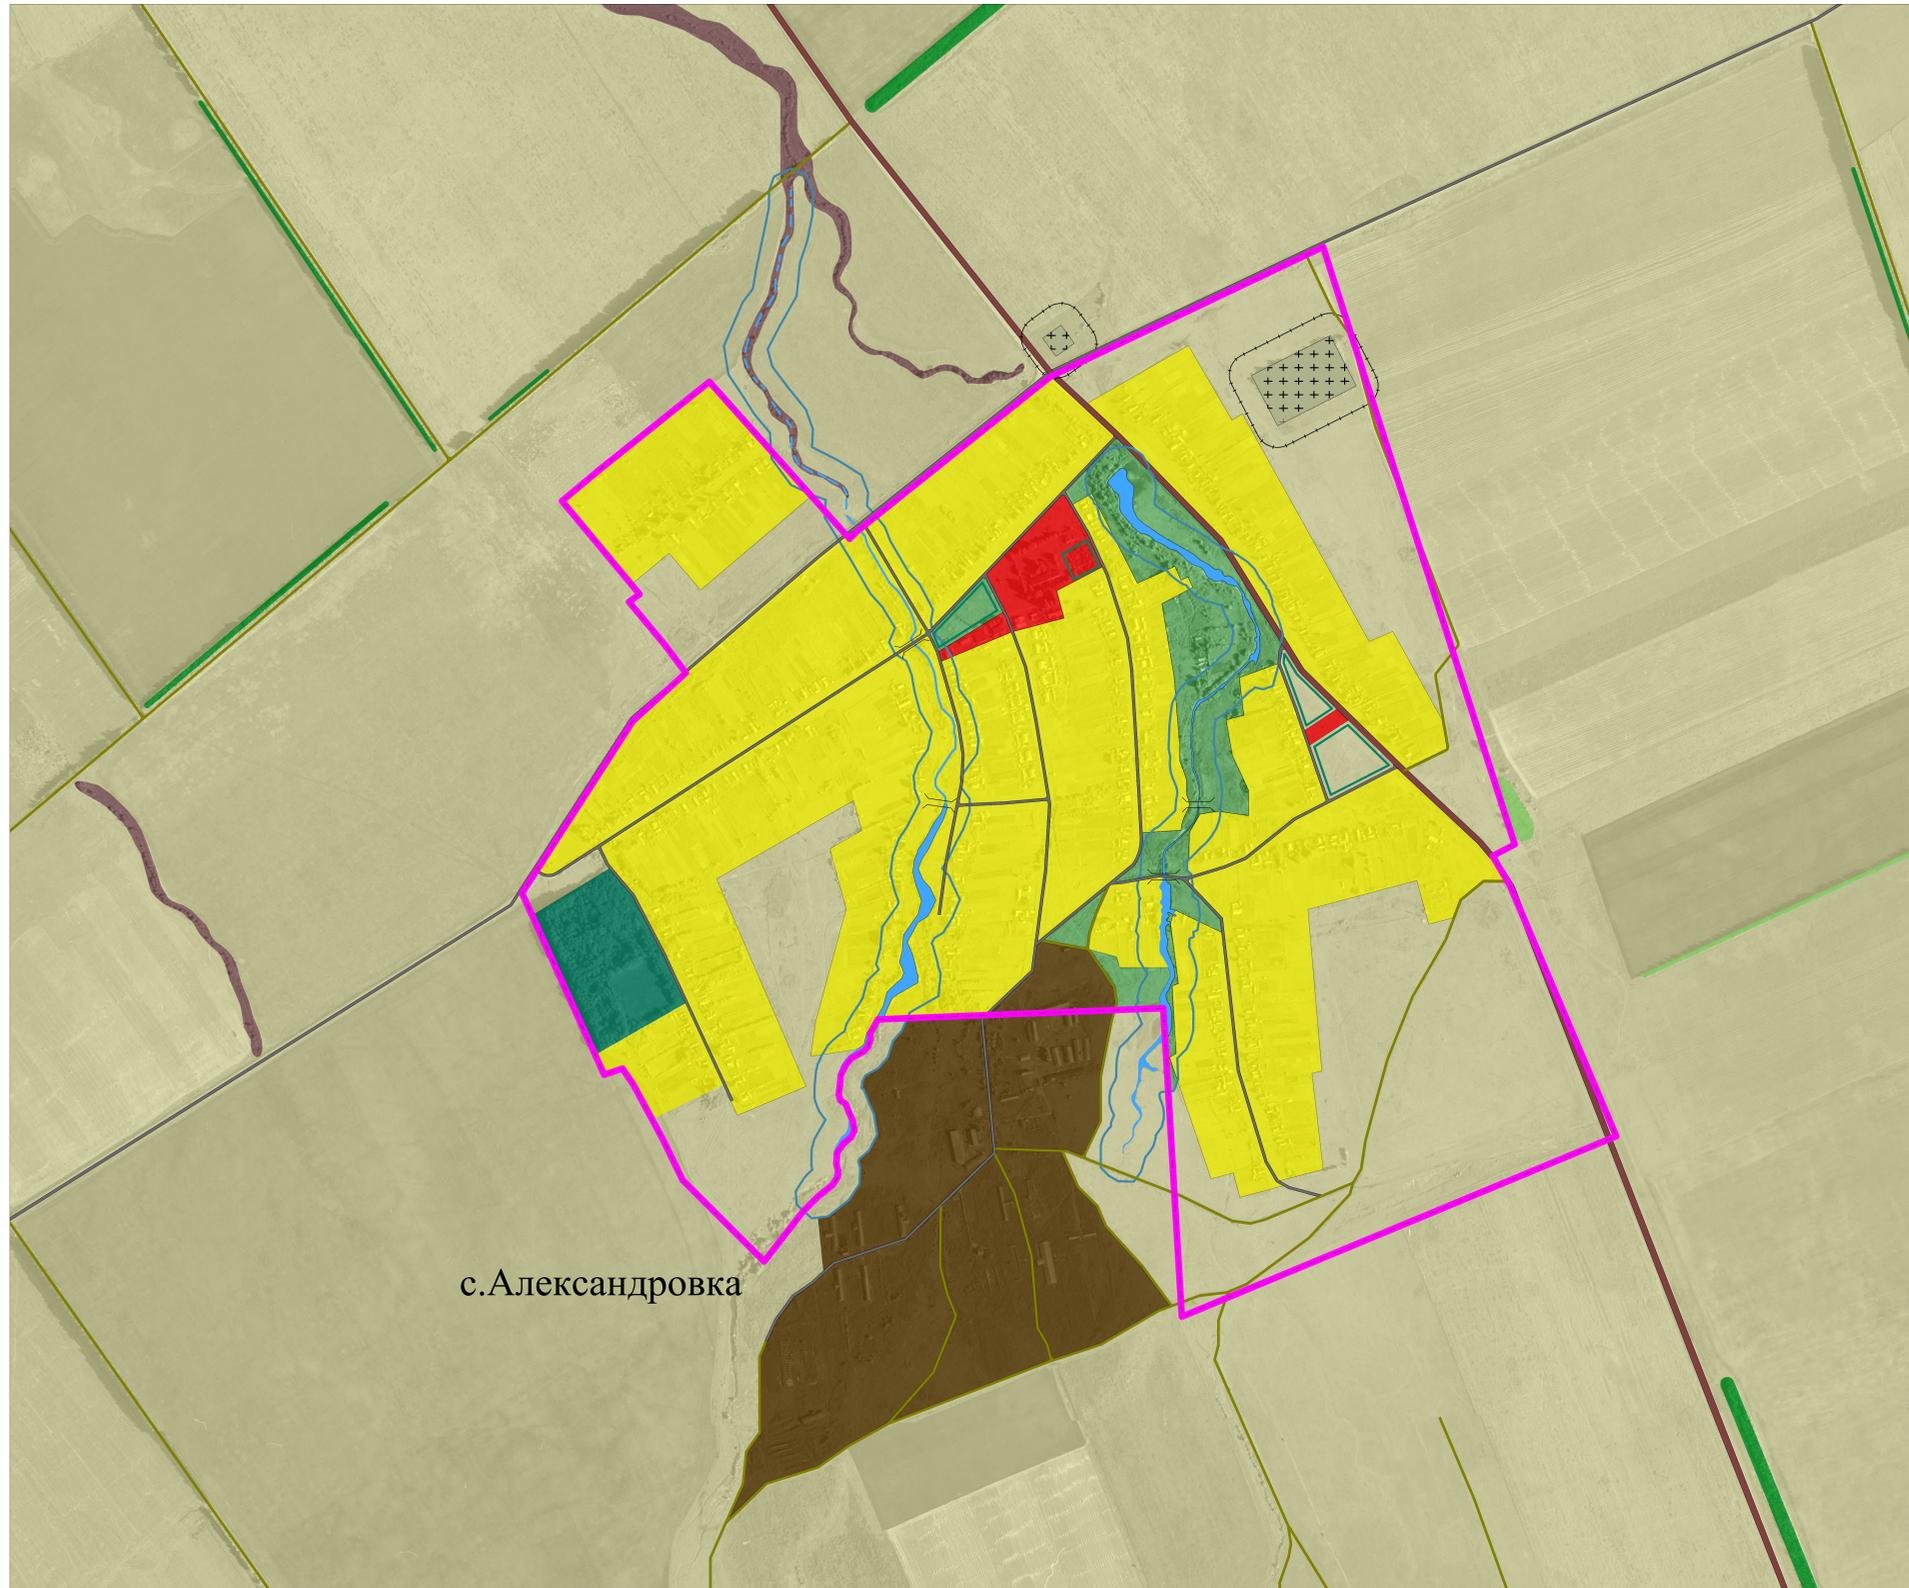

Условные обозначения

Проектир.	Сущ.	Границы
		населённого пункта
		санитарно-защитной зоны кладбища
		водоохранной зоны
Транспортные коммуникации		
		автодороги областного значения
		автодороги районного значения
		автодороги местного значения
Территории		
		коттеджной и усадебной застройки
		промышленных предприятий
		общественных центров
		рекреационная зона
		лесов лесного фонда
		зелёных насаждений общего пользования
		сельскохозяйственного назначения
		кладбищ
		оврагов
		водного фонда

					2008 г.	ГП
					Ульяновская область, Новомалыклинский район	
Имя	К.уч.	лист	Возв.	Лист	Дата	
Рис. проект	Павлов В. Г.					
Г.М.	Галайкин И. А.					
Печат.	Галайкин И. А.					
Рисов.	Сухомин Д. И.					
Рисов.	Тихомирова Т. А.					
					Стр.	Лист
					11	23
					ООО	
					"УльяновскСтройПроект"	
					г. Ульяновск	