
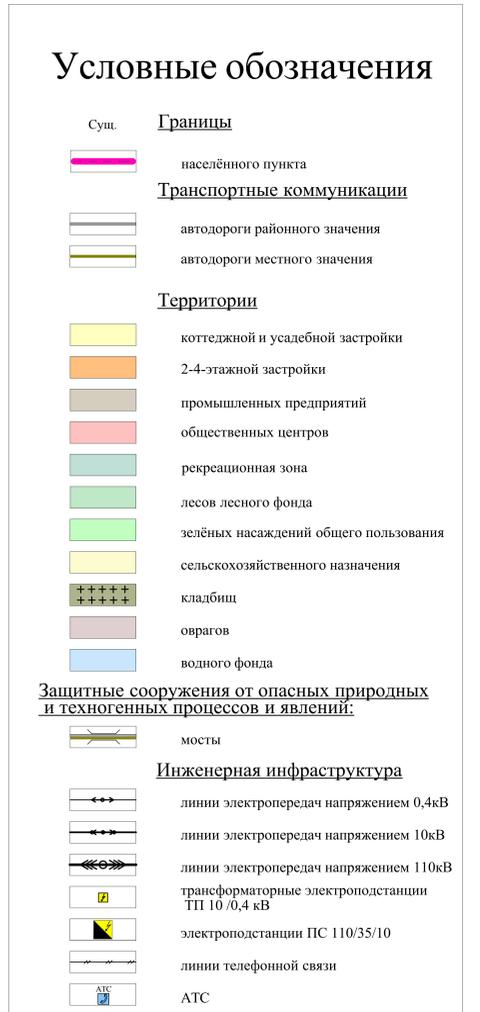
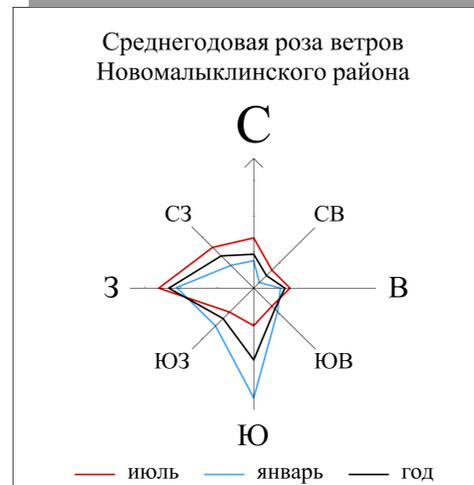
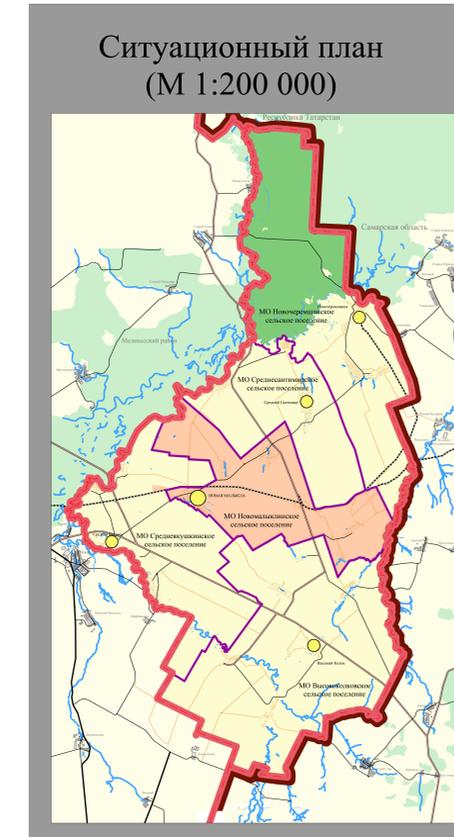


Фрагмент генерального плана МО "Новомалыклинское сельское поселение", с.Александровка. Инженерная инфраструктура. Телефонная связь, линии электрообеспечения. (М 1:5 000)

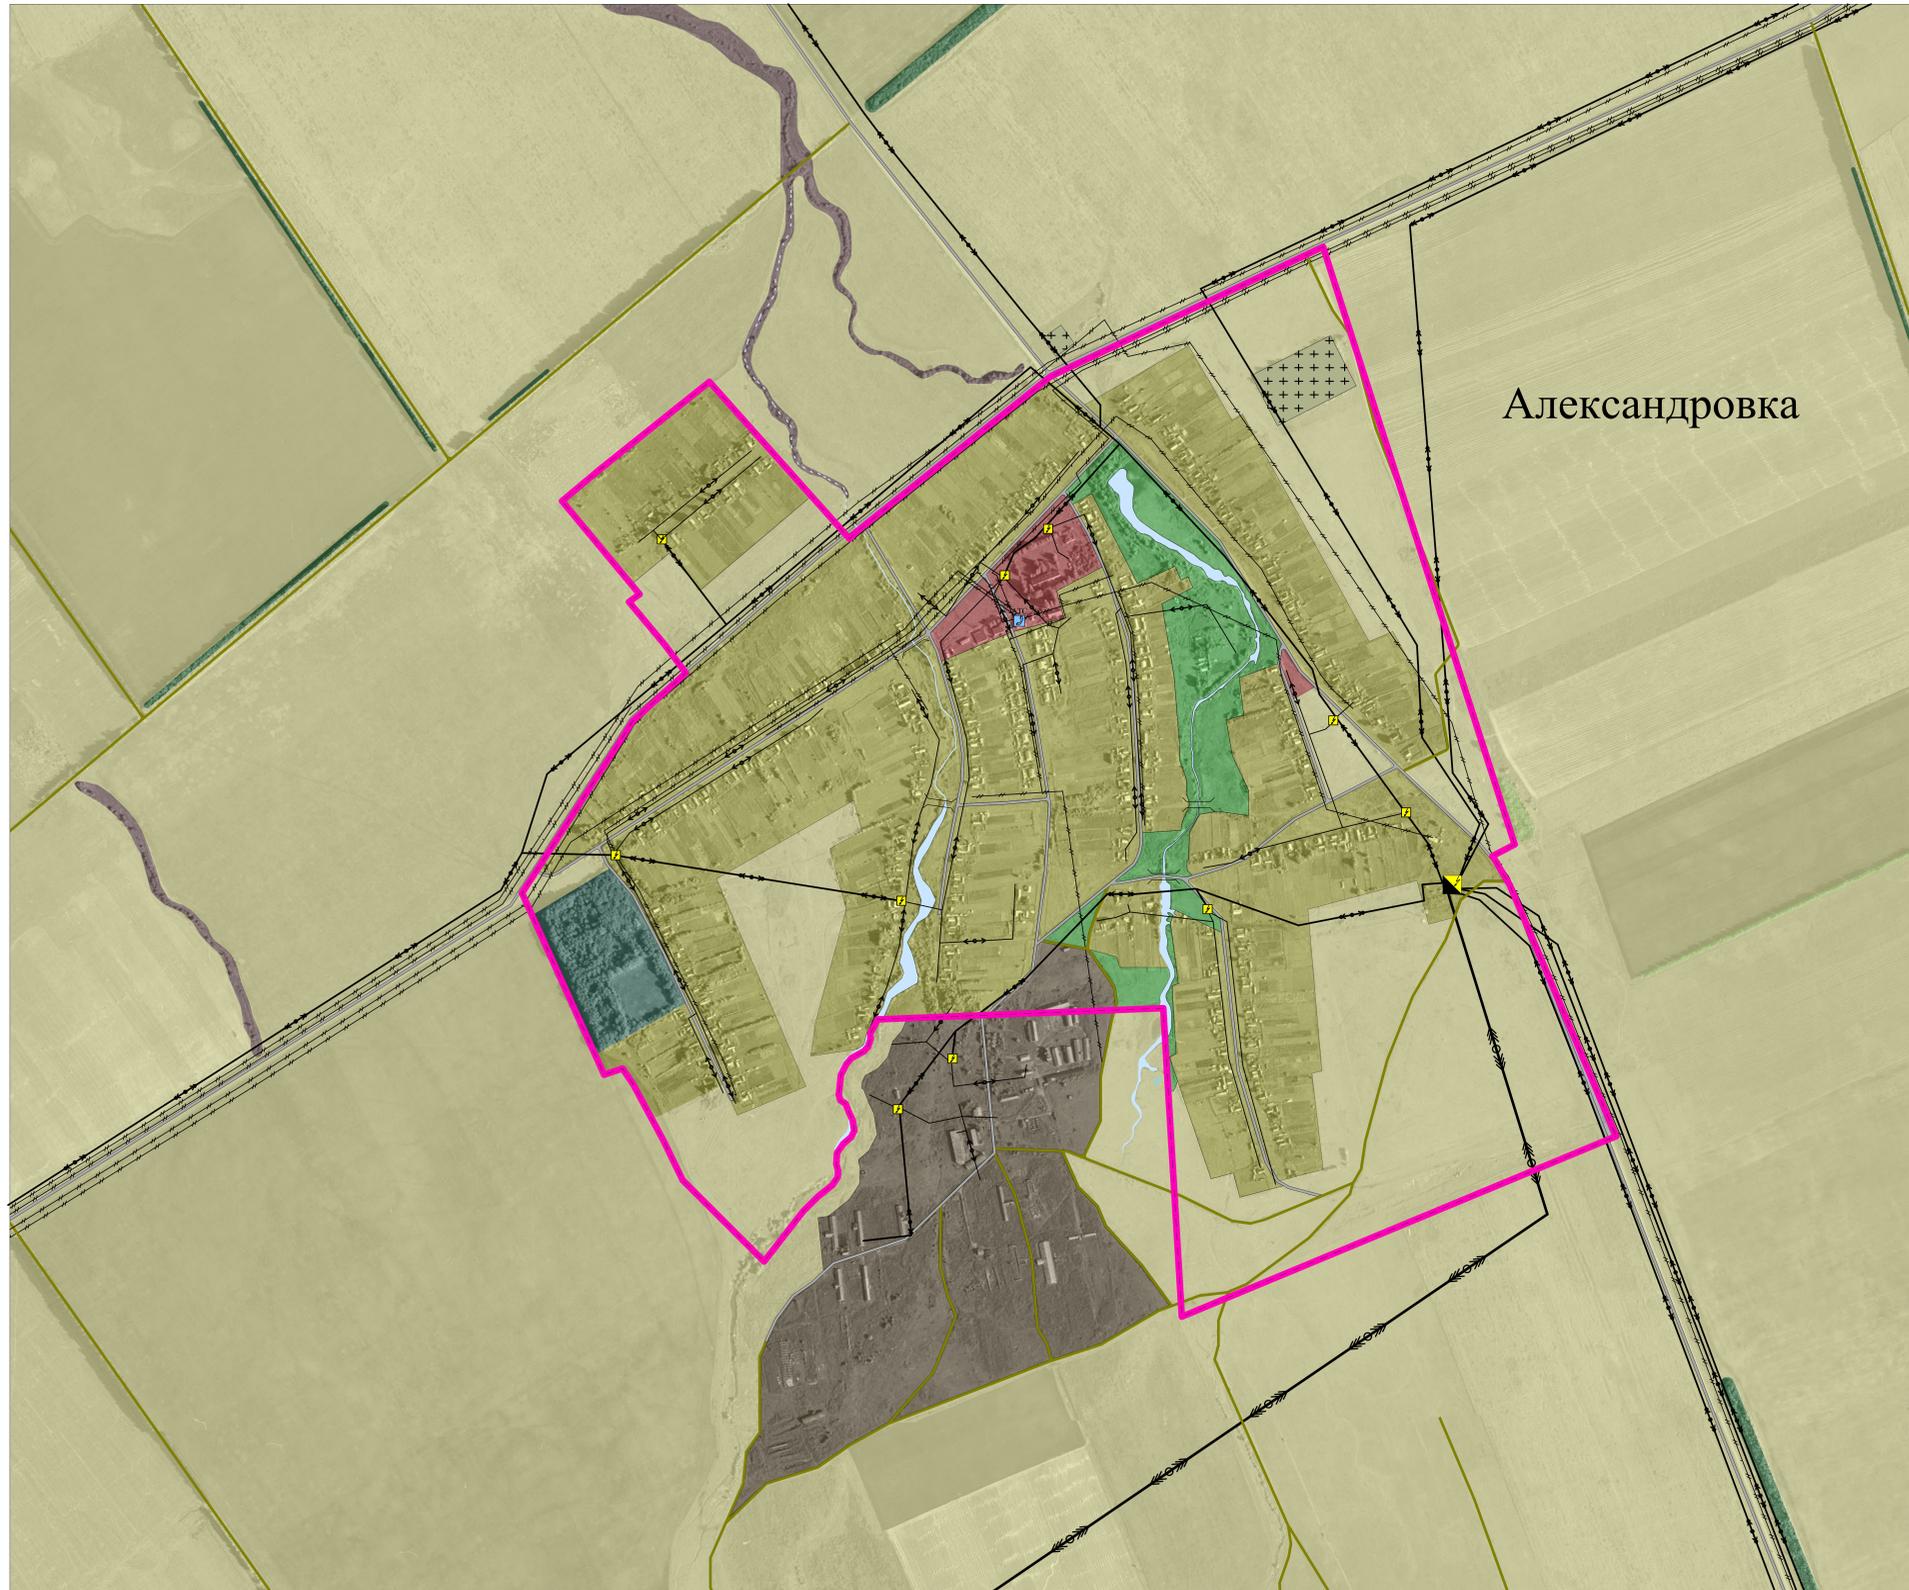

					2008 г.	ГП
					Ульяновская область, Новомалыклинский район	
Имя	К.ст.	инст.	Возраст	Линия	Дата	
Рис. проект	Павлов В. Г.					
Г.М.	Галкина Н. А.					
Полит.	Галкина Н. А.					
Рис.б.	Григорьев М. А.					
Рис.б.	Толыкина Т. А.					
Рис.б.	Сухомлин Д. В.					
					Стр.	Лист
					11	23
					ООО "УльяновскСтройПроект" г. Ульяновск	