
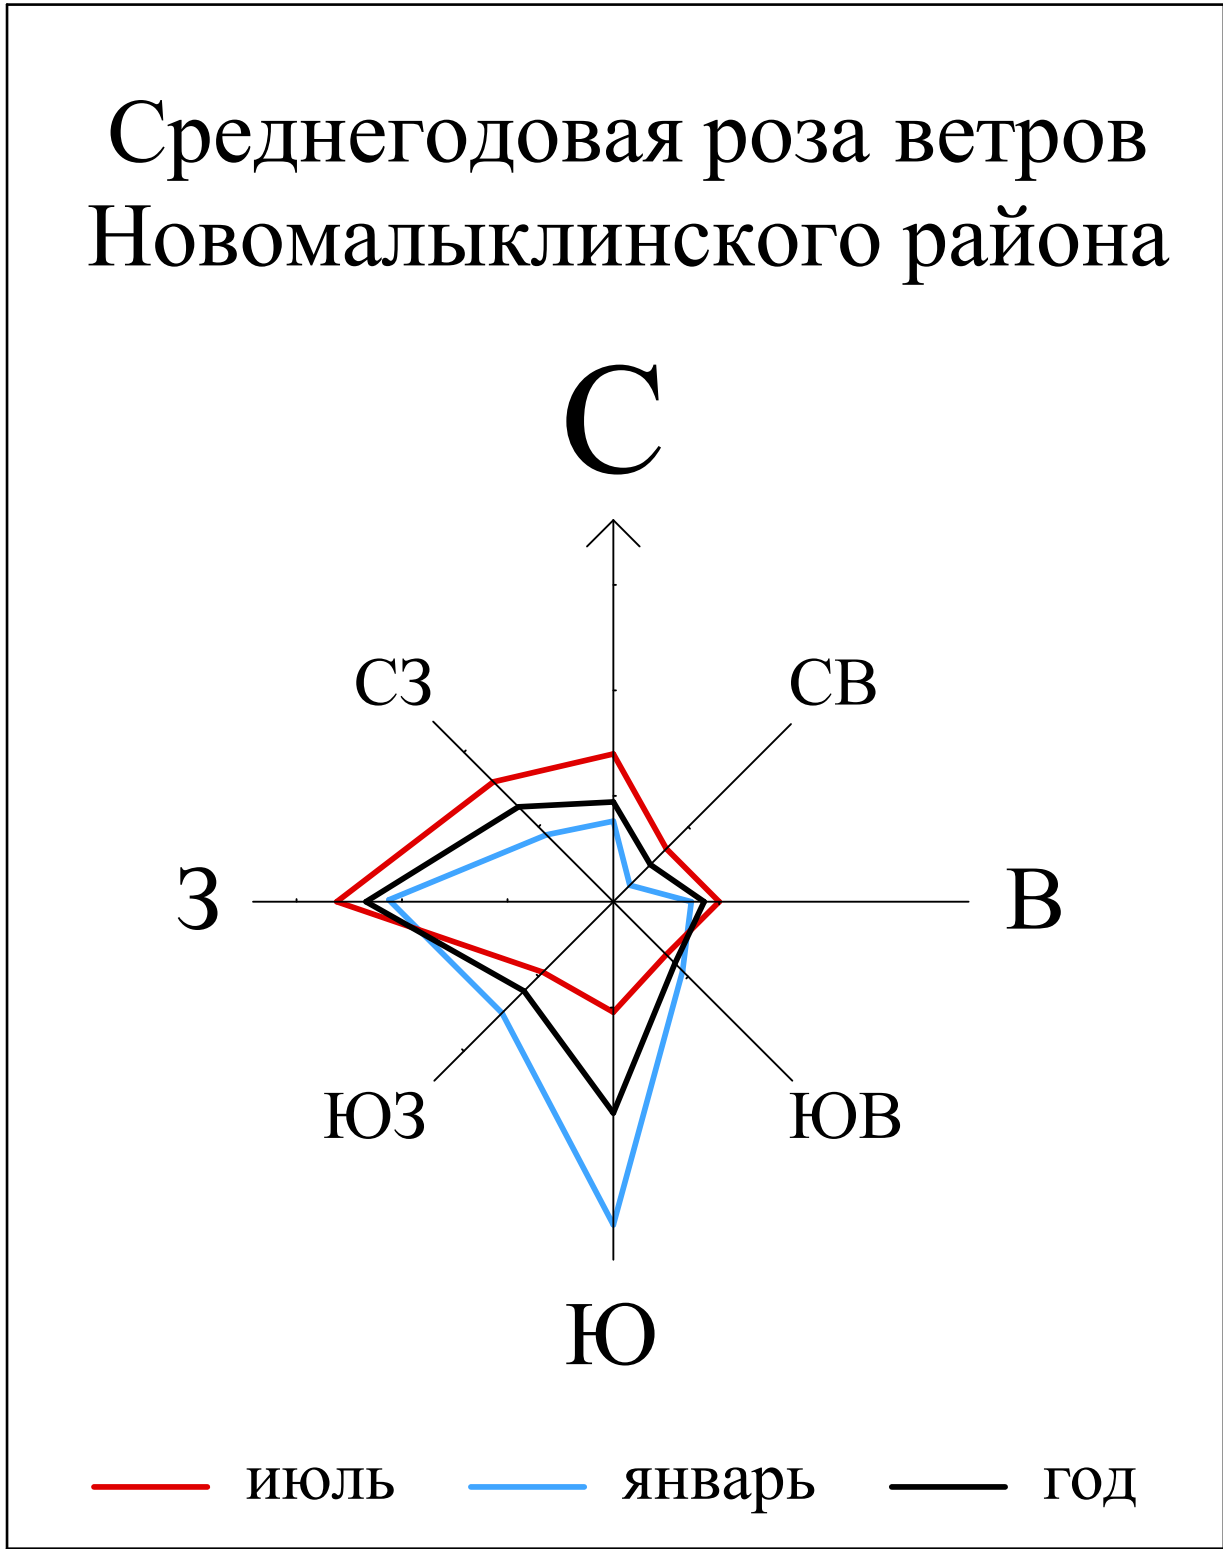


Статья 34.5 МО "Новомалыклинское сельское поселение", с. Эчкаюн, п. Новый Сантимир, п. Амировка, п. Гимрановка.
Градостроительное зонирование территории (М 1:5 000)

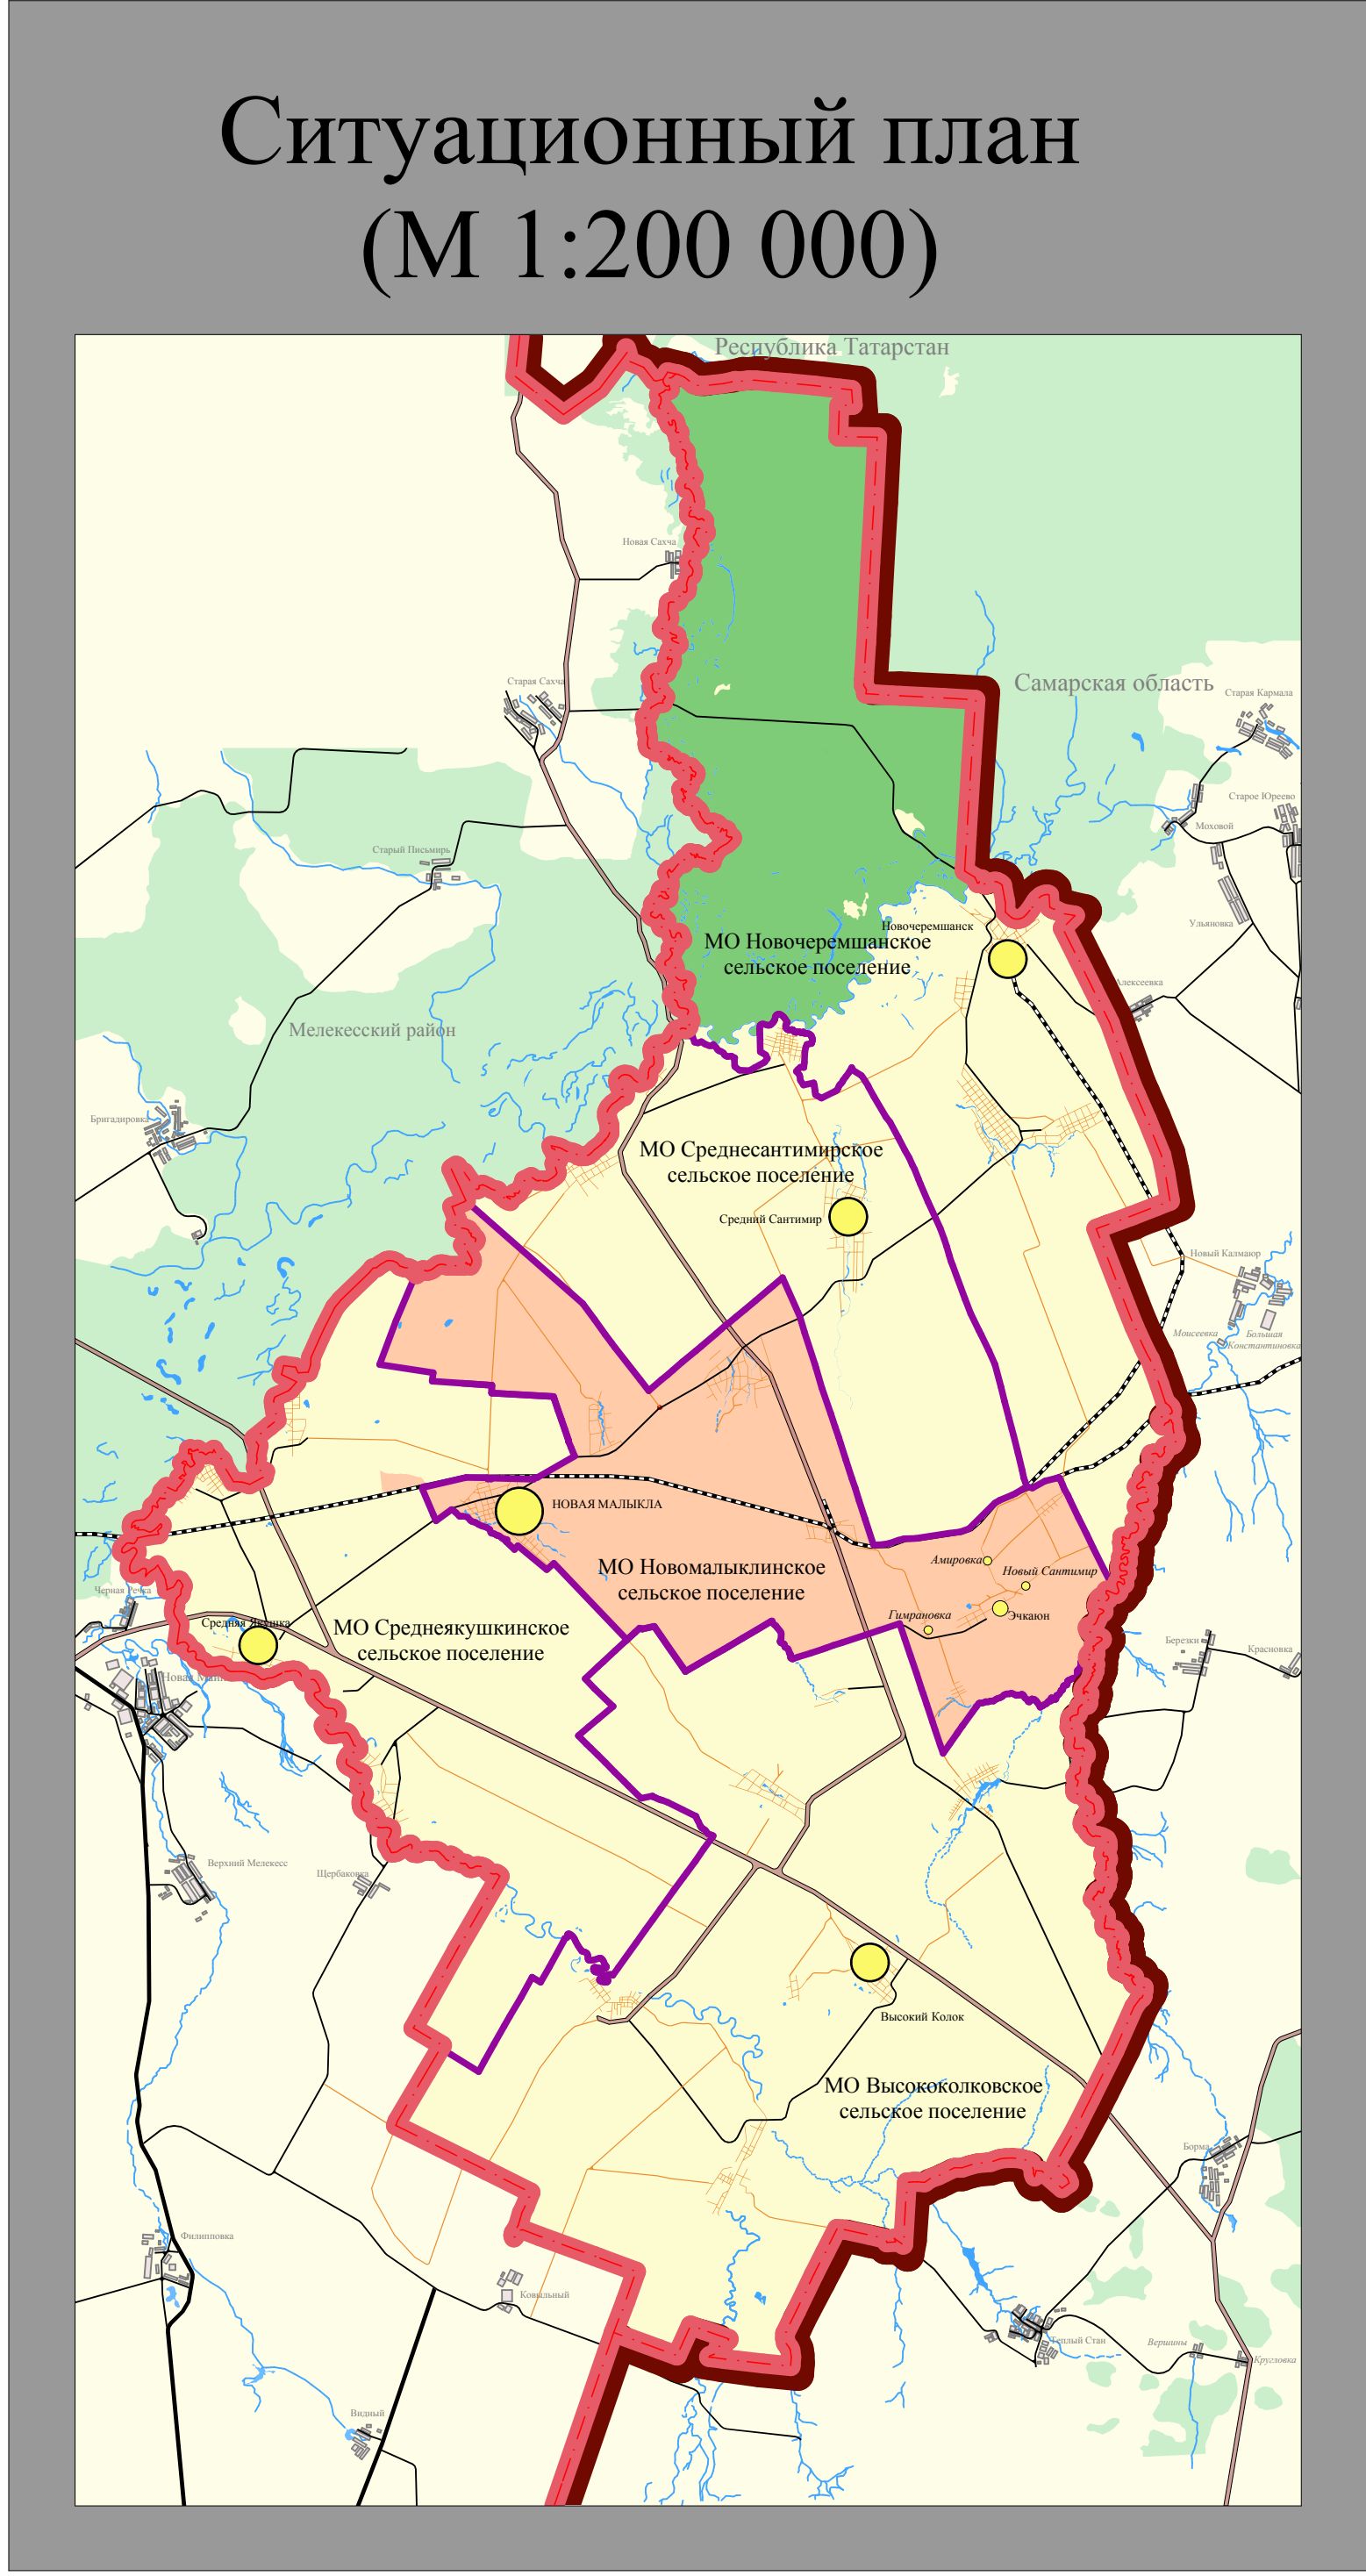

Условные обозначения:

Границы:
Проектир. Сущ. населённого пункта

Транспортные коммуникации:
Проектир. Сущ. Железные дороги
Автомобильные дороги федерального значения
Автомобильные дороги районного значения
Автомобильные дороги местного значения

Зонирование:
Проектир. Сущ. зона усадебных и блокированных домов
коммерческая зона местного значения
коммунально-складская зона
зона предприятий V класса вредности
коммунально-складская зона
зона предприятий III класса вредности
рекреационная зона
зона открытых пространств
зона дач
зона кладбищ

Территории:
водного фонда
лесного фонда
зелёных насаждений общего пользования
сельскохозяйственного назначения
кладбищ
оврагов

Планируемое размещение объектов капитального строительства:
Модуль по откорму птицы
Ферма КРС