

Областное государственное автономное учреждение
"Региональный градостроительный центр"

**Проект планировки и проект межевания территории
линейных объектов**

"Обустройство Новобесовского нефтяного месторождения. Кусты скважин №5, №6"
на территории МО "Высококолковское сельское поселение"

Новомалыклинского района Ульяновской области

Том 2

Материалы по обоснованию
(графическая часть)

Шифр 73-15/15 -ППТ,ПМТ

г. Ульяновск

2016

Областное государственное автономное учреждение
"Региональный градостроительный центр"

**Проект планировки и проект межевания территории
линейных объектов**

"Обустройство Новобесовского нефтяного месторождения. Кусты скважин №5, №6"
на территории МО "Высококолковское сельское поселение"
Новомалыклинского района Ульяновской области

Том 2

Материалы по обоснованию
(графическая часть)

Шифр 73-15/15 -ППТ,ПМТ

Директор

Главный архитектор проекта

Кангро С.А.

Волкова Р.К.

г.Ульяновск

2016

**Состав проекта планировки и проекта межевания
территории линейного объекта**

№ п/п	Обозначения	Наименование	Примечание
	73-15/15-ППТ,ПМТ	Основные положения	
Том 1	73-15/15-ППТ,ПМТ	Материалы по обоснованию. Текстовая часть	
Том 2	73-15/15-ППТ,ПМТ	Материалы по обоснованию. Графическая часть	

					73-15/15-СП			
Изм	Лист	№ документа	Подпись	Дата				
Разраб.		Тарцакова			Состав проекта	Стадия	Лист	Листов
Пров.		Сенчищев				ПП		
Н.контр.		Волкова				ОГАУ «Градцентр» г. Ульяновск		
Нач.отдела		Гончаренко						
ГАП		Волкова						

Содержание тома 2

N п/п	Наименование	Страница, лист
Том 2	Материалы по обоснованию. Графическая часть	
1.	Административное территориальное деление	Лист 1
2.	Ситуационный план. М 1:25000	Лист 2
3.	Проект планировки территории (нефтегазосборные трубопроводы). М 1:2000	Лист 3
4.	Проект планировки территории (ВЛ-10кВ. ПС 35/10кВ-опора №30). М 1:2000	Лист 4
5.	Проект планировки территории (ВЛ-10кВ. Опора №30-опора №64). М 1:2000	Лист 5
6.	Проект межевания территории (нефтегазосборные трубопроводы). М 1:2000	Лист 6
7.	Проект межевания территории (ВЛ-10кВ. ПС 35/10кВ-опора №30). М 1:2000	Лист 7
8.	Проект межевания территории (ВЛ-10кВ. Опора №30-опора №64). М 1:2000	Лист 8
9.	Кадастровый план	Лист 9

					73-15/15-ППТ,ПМТ			
Изм	Лист	№ документа	Подпись	Дата				
Разраб.		Гарцакова			Содержание тома 2	Стадия	Лист	Листов
Пров.		Сенчищев				ПП		
Н.контр.		Волкова				ОГАУ «Градцентр» г. Ульяновск		
Нач.отдела		Гончаренко						
ГАП		Сенчищев						

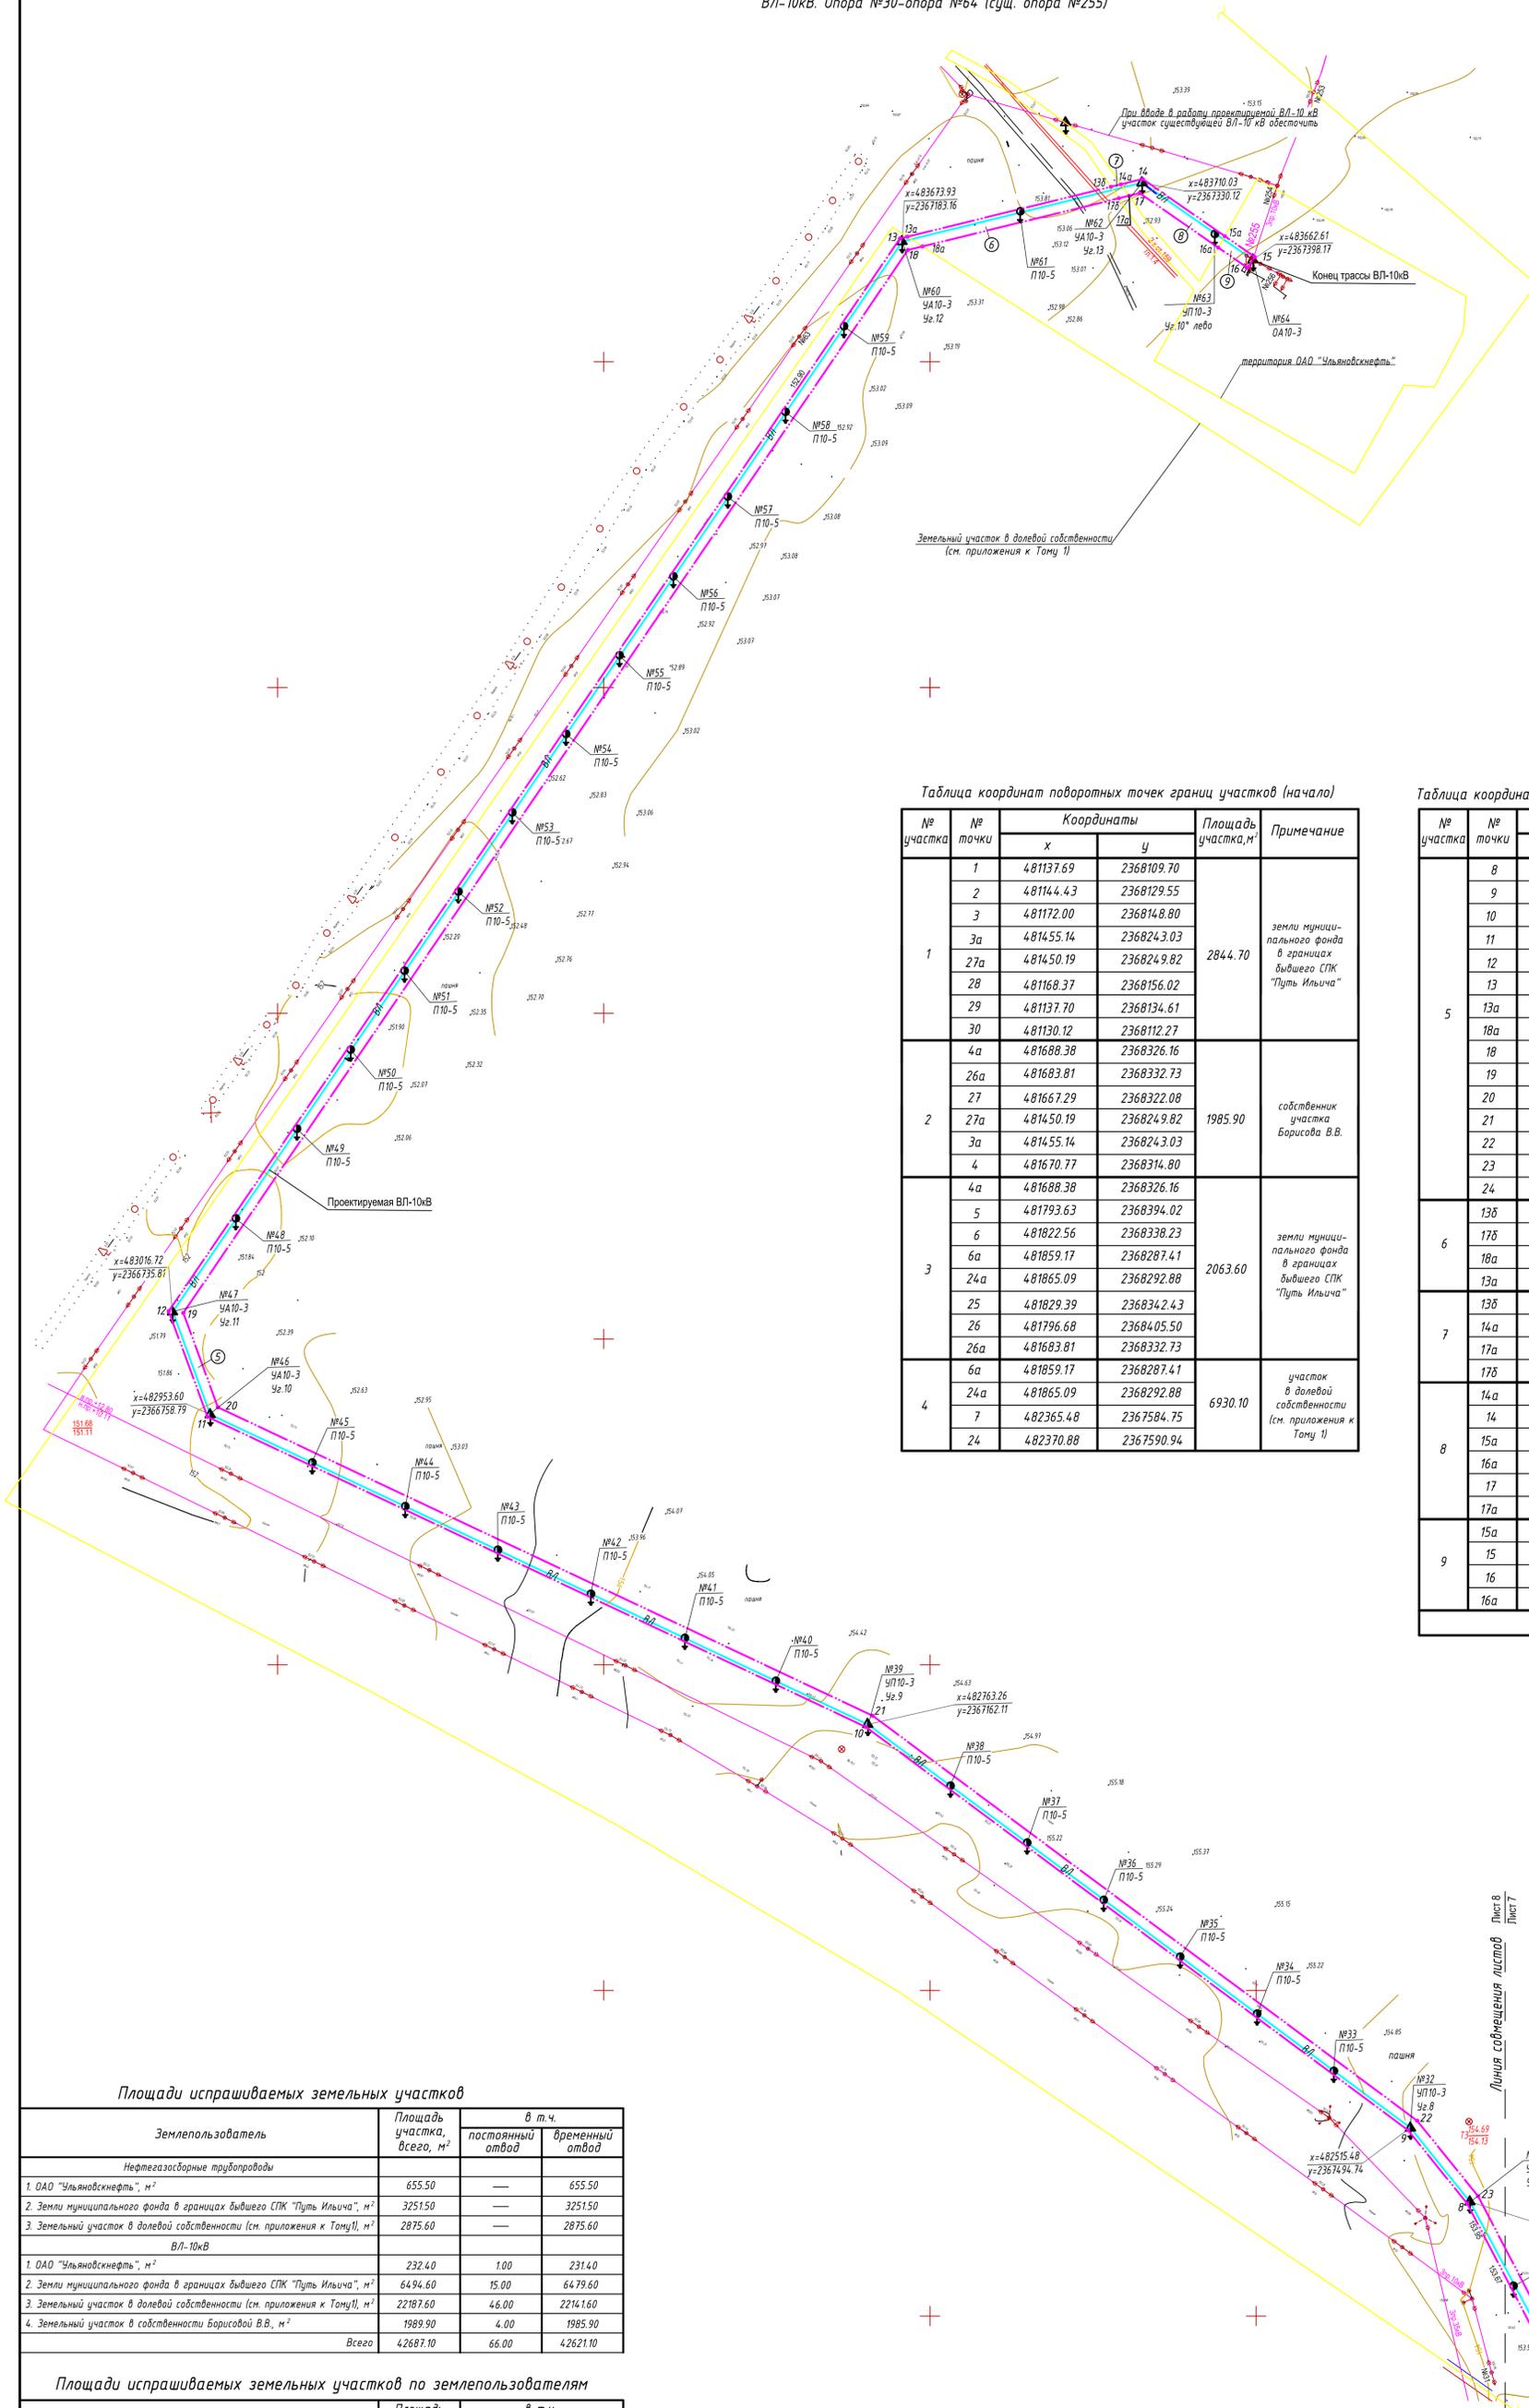
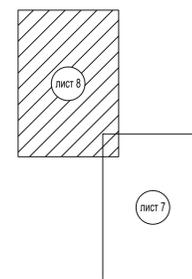


Таблица координат поворотных точек границ участков (начало)

№ участка	№ точки	Координаты		Площадь участка, м²	Примечание
		x	y		
1	1	481137.69	2368109.70	2844.70	земли муниципального фонда в границах бывшего СПК "Путь Ильича"
	2	481144.43	2368129.55		
	3	481172.00	2368148.80		
	3а	481455.14	2368243.03		
	27а	481450.19	2368249.82		
	28	481168.37	2368156.02		
	29	481137.70	2368134.61		
2	30	481130.12	2368112.27	1985.90	собственник участка Борисова В.В.
	4а	481688.38	2368326.16		
	26а	481683.81	2368332.73		
	27	481667.29	2368322.08		
	27а	481450.19	2368249.82		
	3а	481455.14	2368243.03		
3	4	481670.77	2368314.80	2063.60	земли муниципального фонда в границах бывшего СПК "Путь Ильича"
	4а	481688.38	2368326.16		
	5	481793.63	2368394.02		
	6	481822.56	2368338.23		
	6а	481859.17	2368287.41		
	24а	481865.09	2368292.88		
4	25	481829.39	2368342.43	6930.10	участок в долевой собственности (см. приложения к Тому I)
	26	481796.68	2368405.50		
	26а	481683.81	2368332.73		
	24	481859.17	2368287.41		

Таблица координат поворотных точек границ участков (продолжение)

№ участка	№ точки	Координаты		Площадь участка, м²	Примечание
		x	y		
5	8	482468.93	2367529.61	15211.50	участок в долевой собственности (см. приложения к Тому I)
	9	482514.03	2367493.34		
	10	482761.54	2367161.07		
	11	482952.14	2366757.19		
	12	483016.99	2366733.58		
	13	483675.69	2367181.94		
	13а	483676.73	2367186.19		
6	18а	483670.78	2367195.50	1010.20	земли муниципального фонда в границах бывшего СПК "Путь Ильича"
	18	483668.65	2367186.83		
	19	483015.88	2366742.50		
	20	482957.97	2366763.58		
	21	482768.43	2367165.21		
	22	482519.83	2367498.94		
	23	482473.36	2367536.32		
7	24	482370.88	2367590.94	514.0	земли ОАО "Ульяновскнефть"
	13б	483707.45	2367311.25		
	17б	483700.41	2367316.14		
8	18а	483670.78	2367195.50	561.10	земли муниципального фонда в границах бывшего СПК "Путь Ильича"
	13а	483676.73	2367186.19		
	14а	483708.98	2367317.48		
9	14	483712.18	2367330.52	180.00	земли ОАО "Ульяновскнефть"
	15а	483676.97	2367381.02		
	16а	483669.99	2367377.09		
10	17	483703.55	2367328.92	30838.50	Всего
	17а	483701.94	2367322.38		
	17б	483700.41	2367316.14		

Площади испрашиваемых земельных участков

Землепользователь	Площадь участка, всего, м²	в т.ч.	
		постоянный отвод	временный отвод
Нефтегазосборные трубопроводы			
1. ОАО "Ульяновскнефть", м²	655.50	—	655.50
2. Земли муниципального фонда в границах бывшего СПК "Путь Ильича", м²	3251.50	—	3251.50
3. Земельный участок в долевой собственности (см. приложения к Тому I), м²	2875.60	—	2875.60
ВЛ-10кВ			
1. ОАО "Ульяновскнефть", м²	232.40	1.00	231.40
2. Земли муниципального фонда в границах бывшего СПК "Путь Ильича", м²	6494.60	15.00	6479.60
3. Земельный участок в долевой собственности (см. приложения к Тому I), м²	22187.60	4.60	22183.00
4. Земельный участок в собственности Борисовой В.В., м²	1989.90	4.00	1985.90
Всего	42687.10	66.00	42621.10

Площади испрашиваемых земельных участков по землепользователям

Землепользователь	Площадь участка, всего, м²	в т.ч.	
		постоянный отвод	временный отвод
1. ОАО "Ульяновскнефть", м²	887.90	1.00	886.90
2. Земли муниципального фонда в границах бывшего СПК "Путь Ильича", м²	9746.10	15.00	9731.10
3. Земельный участок в долевой собственности (см. приложения к Тому I), м²	25063.20	4.60	25017.20
4. Земельный участок в собственности Борисовой В.В., м²	1989.90	4.00	1985.90
Всего	42687.10	66.00	42621.10

Таблицы координат опор ВЛ см. на листе 7.
Площадь отвода для участка ВЛ-10кВ - 30904.50м², в т.ч.:
- постоянного отвода под опоры ВЛ - 66.00м²;
- временного отвода - 30838.50м².

					73-15/15-ПМТ			
Изм.	Колуч.	Лист	№док.	Подп.	Дата			
Разработчик	Гарикаева					Обустройство Нововесовского нефтяного месторождения. Кусты скважин №5, №6 в МО "Высококоллинское сельское поселение" в 700м по направлению на восток от с. Новая Кулжовка, в 100м юго-восточнее с. Новая Кулжовка в Паданкилькинском районе г. Ульяновска		
Проверил	Семичев					Линейные объекты ВЛ-10кВ. Опора №30-опора №64 (сущ. опора №255)		
Н. контр.	Волкова					Стадия	Лист	Листов
Нач. отд.	Гончаренко					ПП	8	
ГАП	Волкова					Проект неведения территории. М 1:2000.		ОГАОУ "Градцентр" г. Ульяновск